


СОГЛАСОВАНО:

Взамен инв. N

Подпись и дата

Инв. N подл.

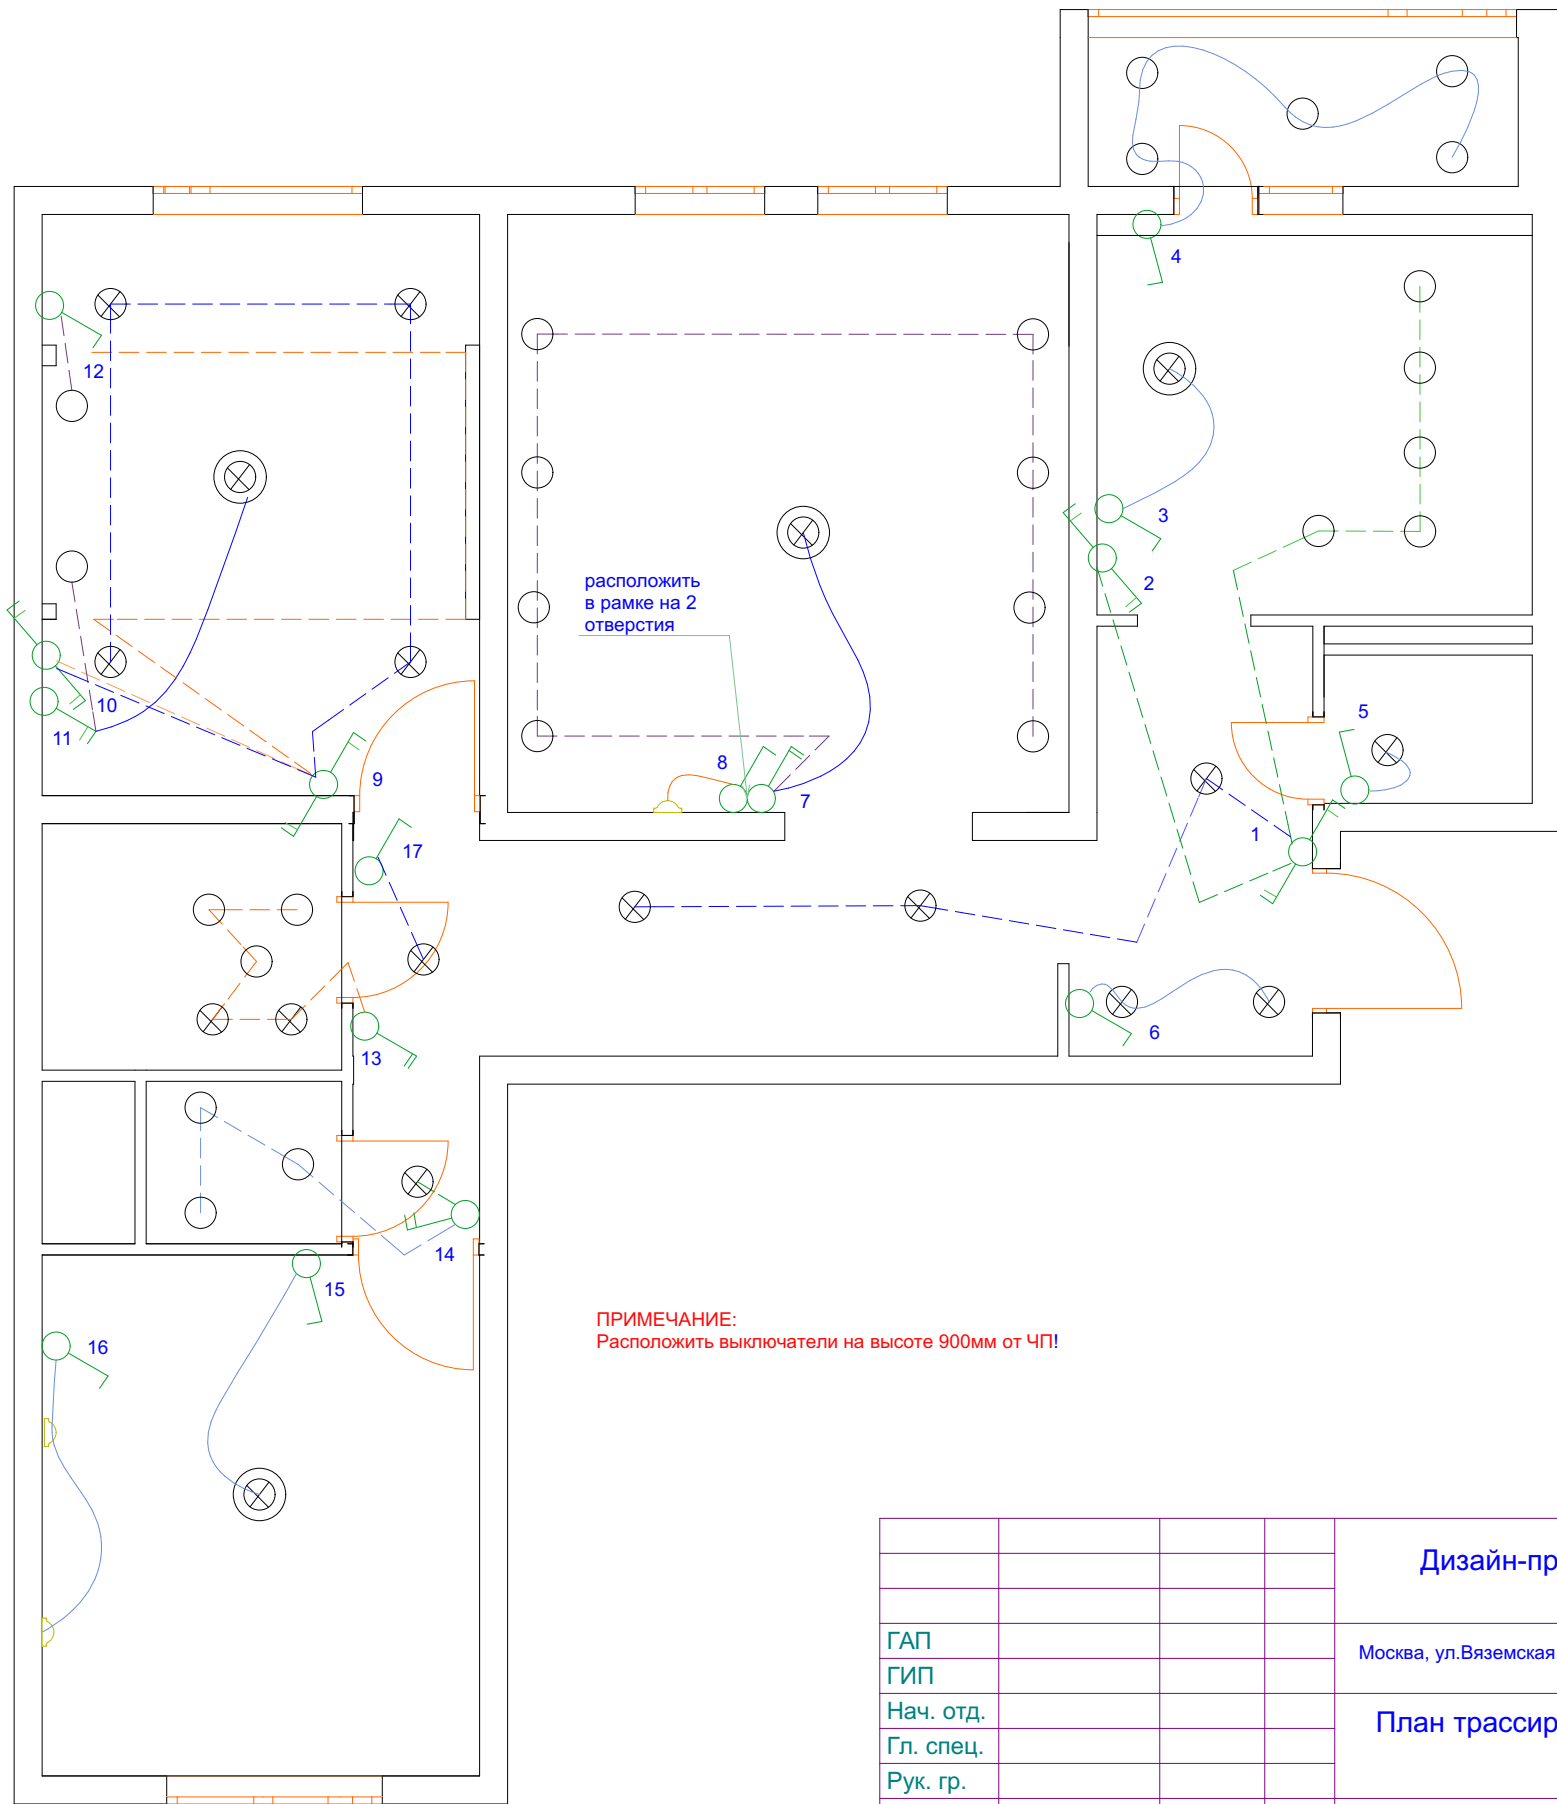

ПРИМЕЧАНИЕ:  
Расположить выключатели на высоте 900мм от ЧП!

Условные обозначения:

- Одноклавишный выключатель
- Двухклавишный выключатель
- Проходной двухклавишный выключатель

				Дизайн-проект трехкомнатной квартиры			
ГАП				Москва, ул.Вяземская, д.10 кв			
ГИП							
Нач. отд.				План трассировки света	Стадия	Лист	Листов
Гл. спец.						9	14
Рук. гр.				Заказчики :  ООО ЦДК Арника			
Проверил							
Проектировал	Диз. Бабайцева Н.Ю						
Н. контр.							