


СОГЛАСОВАНО:			
Инв. N подл.	Подпись и дата	Взамен инв. N	

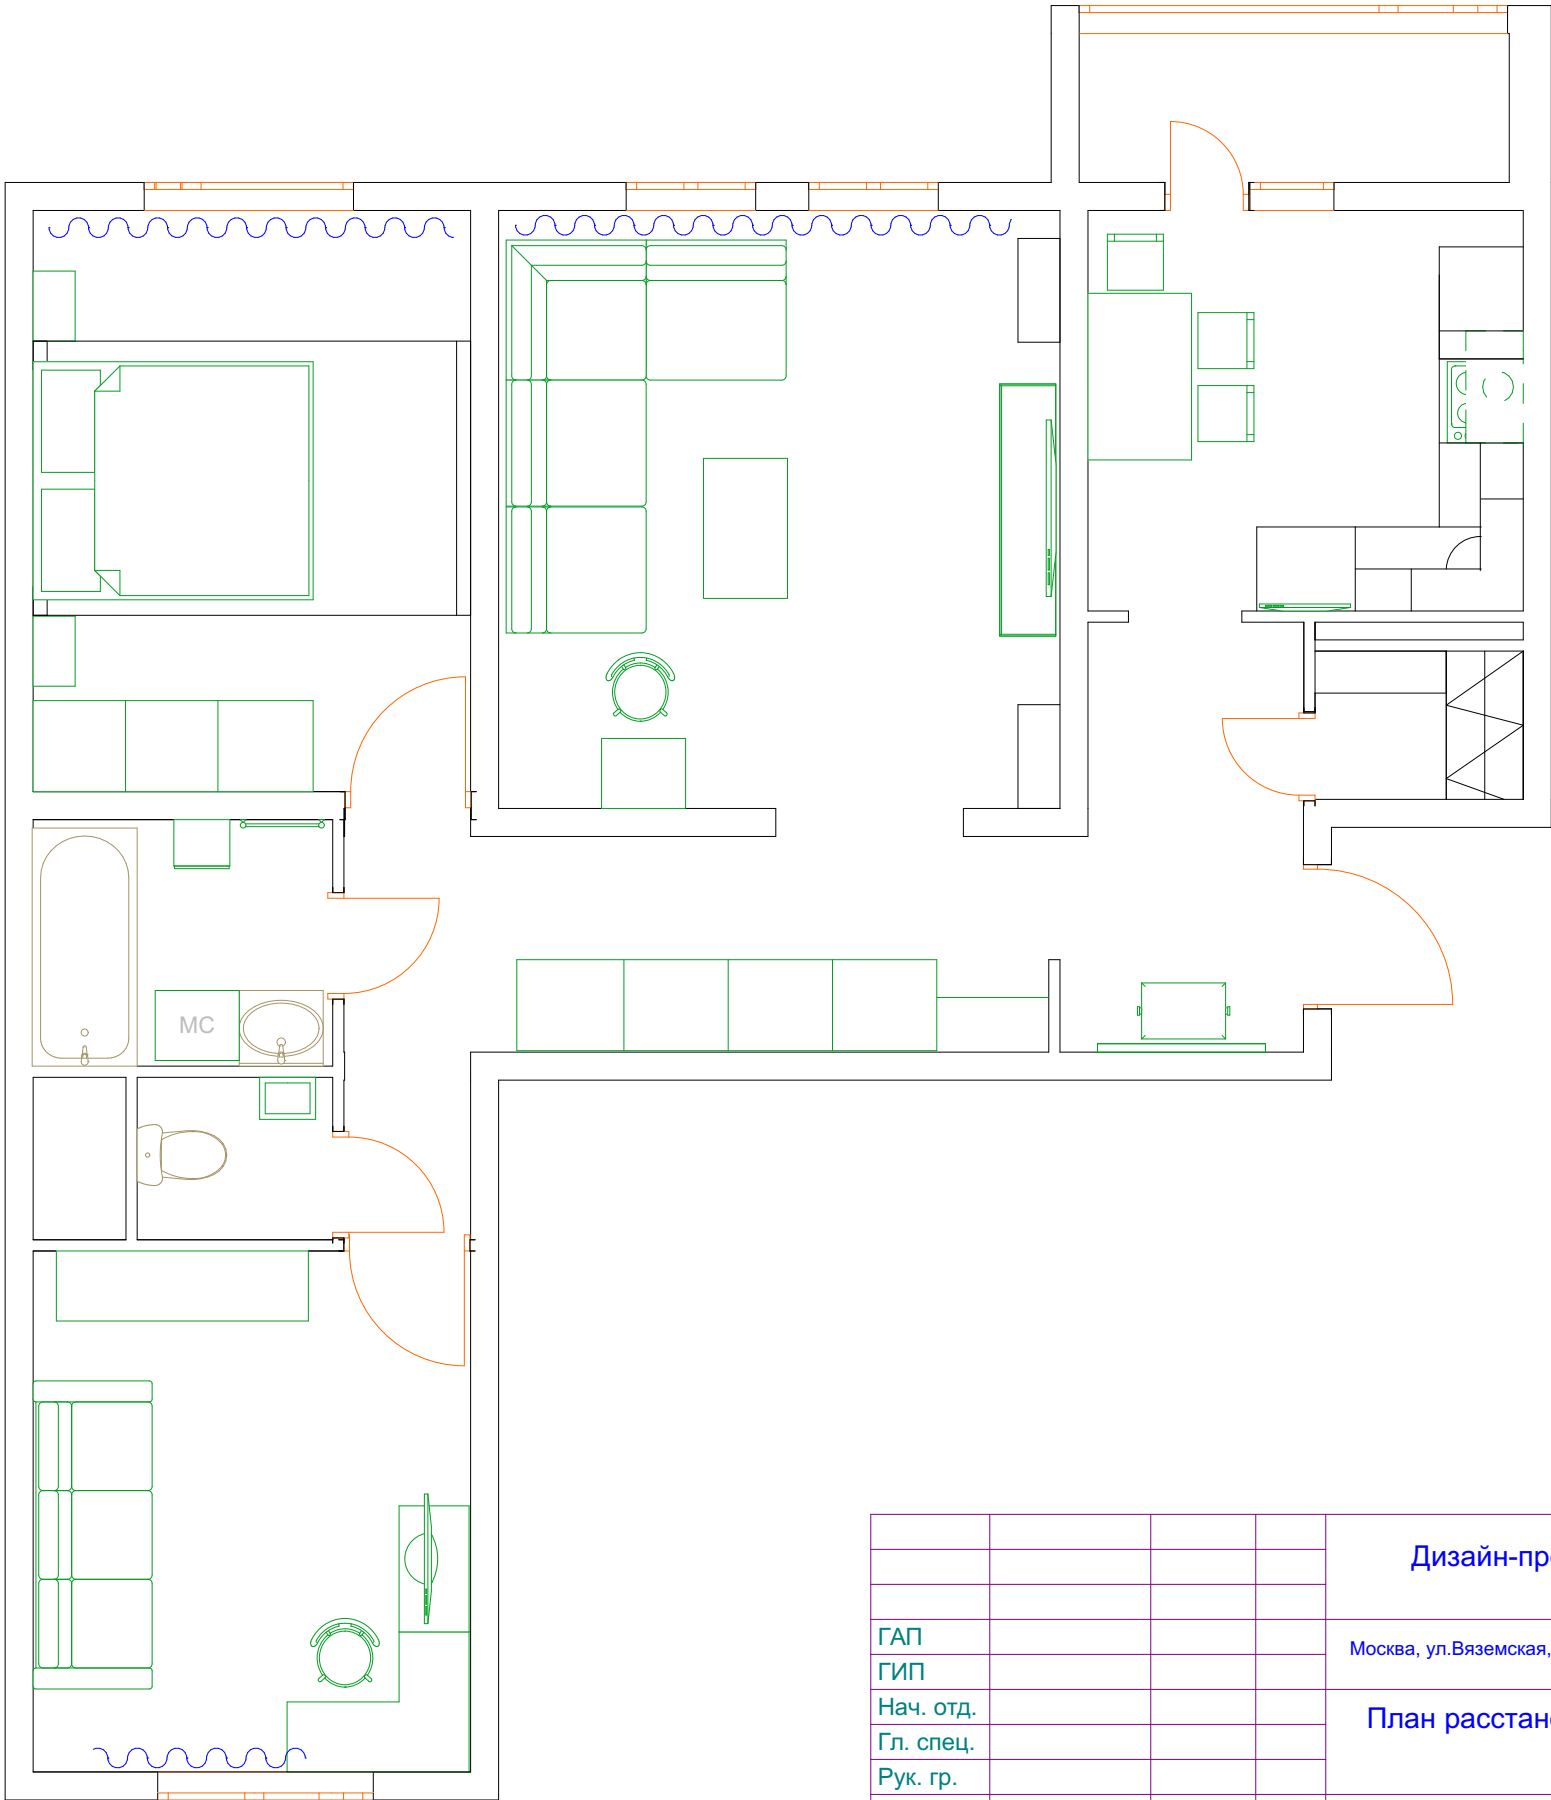

				Дизайн-проект трехкомнатной квартиры			
ГАП				Москва, ул.Вяземская, д.10 кв			
ГИП							
Нач. отд.				План расстановки мебели	Стадия	Лист	Листов
Гл. спец.						2	14
Рук. гр.							
Проверил				Заказчики :	ООО ЦДК Арника		
Проектировал	Диз. Бабайцева Н.Ю						
Н. контр.							