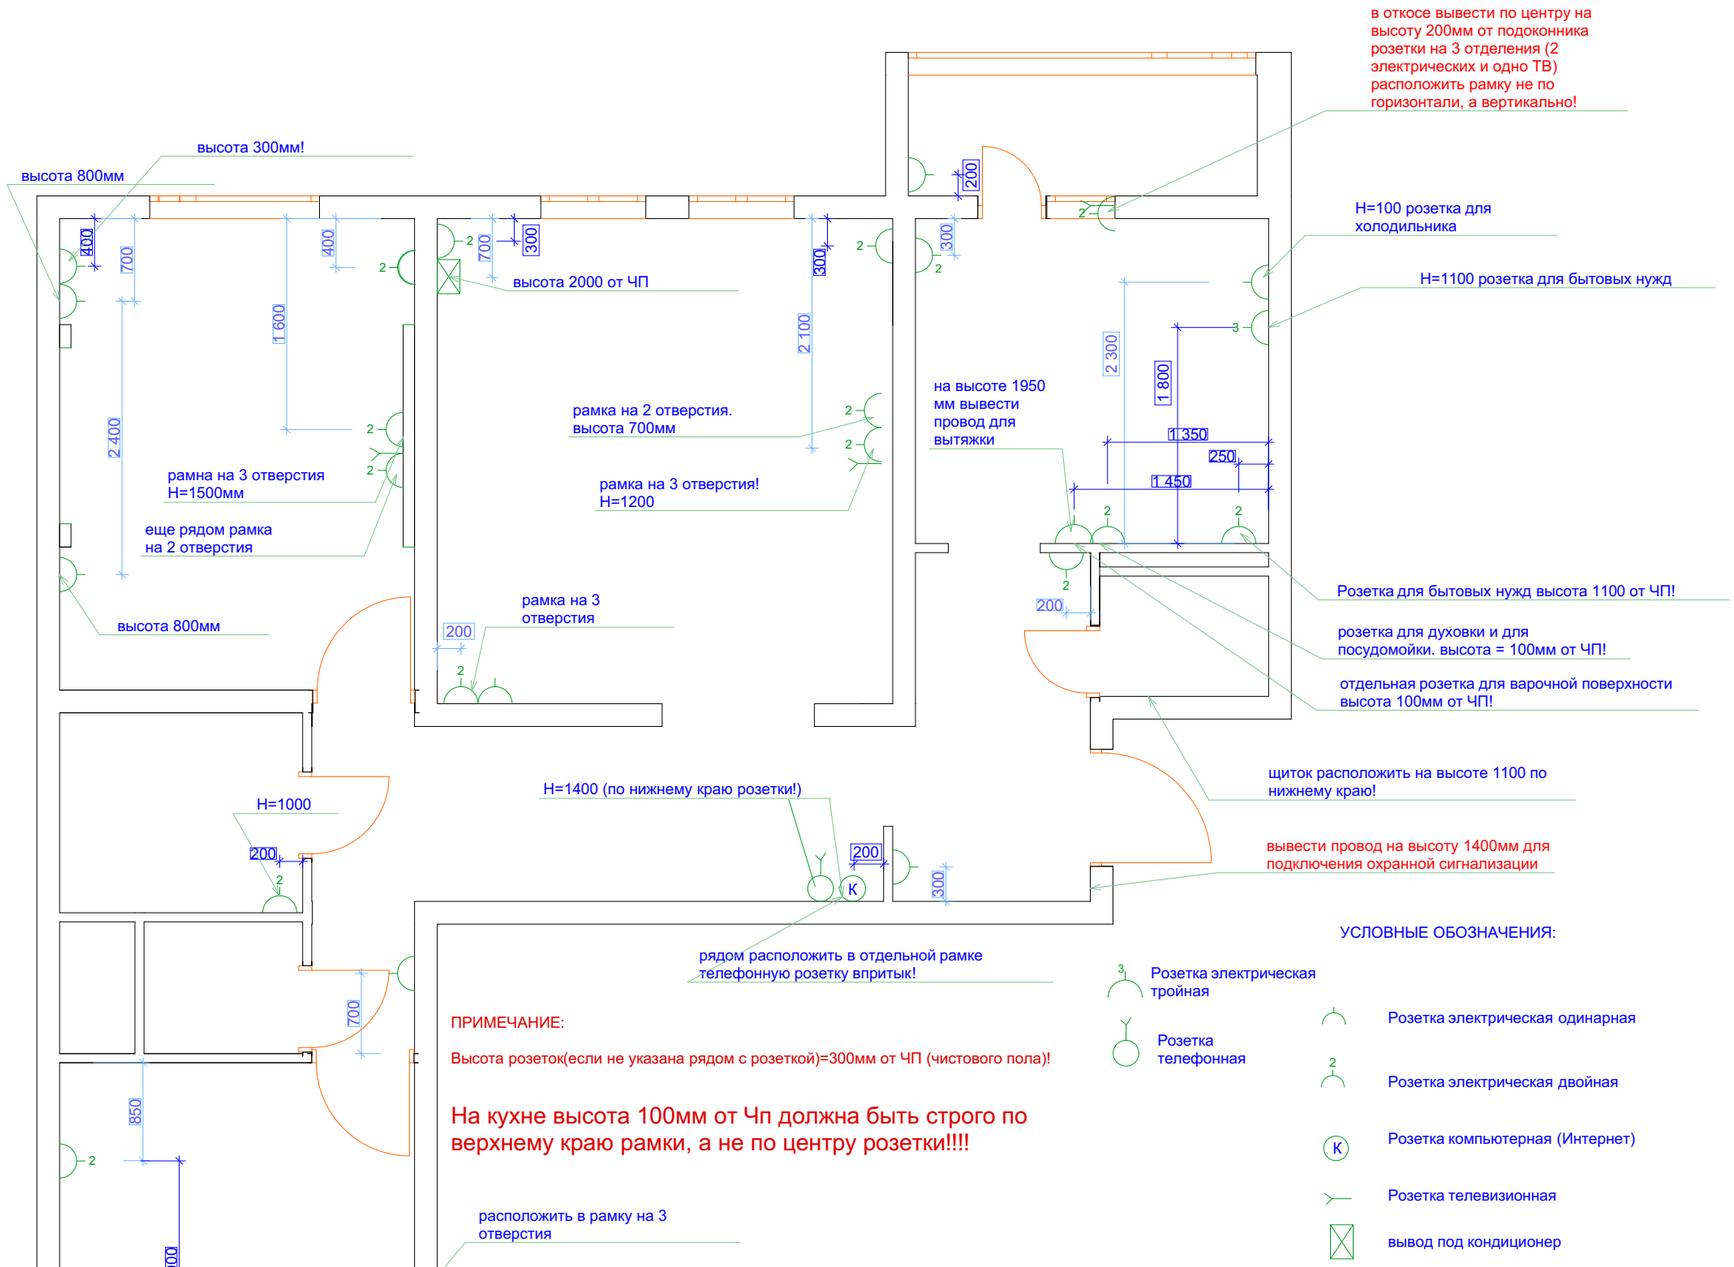

ПРИМЕЧАНИЕ:

Высота розеток(если не указана рядом с розеткой)=300мм от ЧП (чистового пола)!

На кухне высота 100мм от Чп должна быть строго по верхнему краю рамки, а не по центру розетки!!!!

УСЛОВНЫЕ ОБОЗНАЧЕНИЯ:

- Розетка электрическая тройная
- Розетка электрическая одинарная
- Розетка телефонная
- Розетка электрическая двойная
- Розетка компьютерная (Интернет)
- Розетка телевизионная
- вывод под кондиционер

СОГЛАСОВАНО:

Взамен инв. N

Подпись и дата

Инв. N подл.

				Дизайн-проект трехкомнатной квартиры
ГАП				Москва, ул.Вяземская, д.10 кв
ГИП				
Нач. отд.				План размещения розеток и электрического оборудования
Гл. спец.				
Рук. гр.				
Проверил				Заказчики
Проектировал	Диз. Бабайцева Н.Ю			
Н. контр.				

Стадия	Лист	Листов
	5	14

ООО ЦДК Арника